


WESTFLÜGEL

MITTELHALLE

OSTFLÜGEL

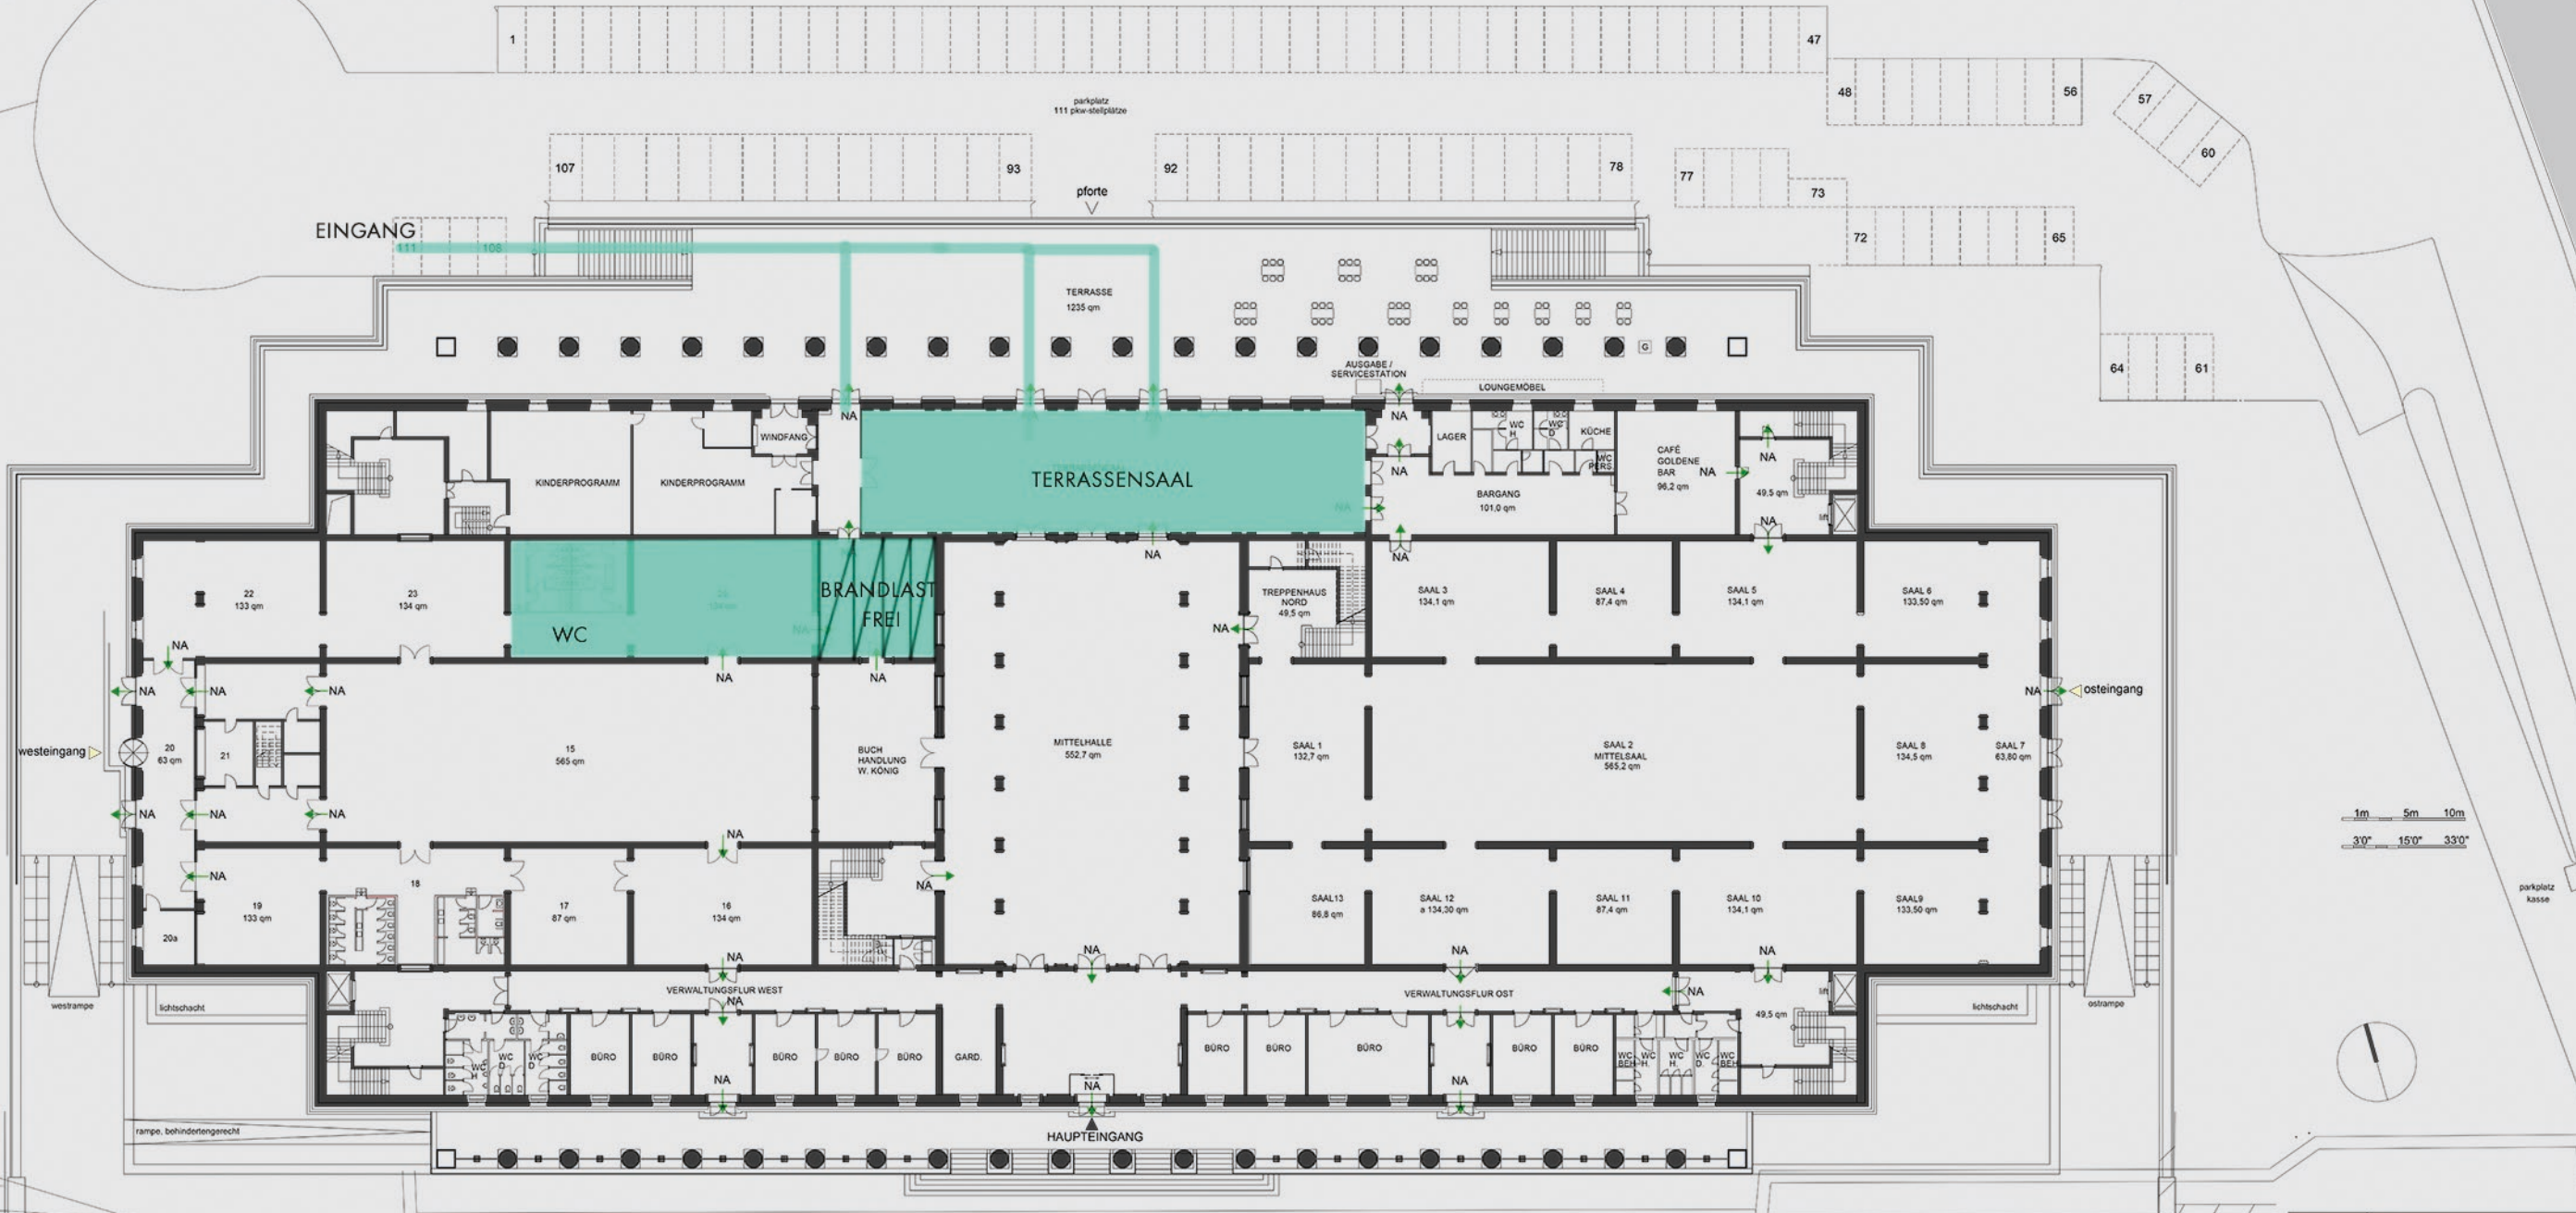

BAUVORHABEN	HAUS DER KUNST PRINZREGENTENSTR. 1, 80538 MÜNCHEN	PLANFERTIGER:	DIPL.-ING. ARCHITEKT WOLFGANG GÖRL ALTE BRUCKER STR. 1 82216 MAISACH
PLANNINHALT	BESTAND	ERDGESCHOSS	
MASSTAB	M = 1 : 200	STAND	09.07.2015
PLAN-NR.	1	PLOT-DATUM	09.07.2015
		FAX: 08141 / 40 48 57 architekt.goerl@web.de	