


WESTFLÜGEL

MITTELHALLE

OSTFLÜGEL

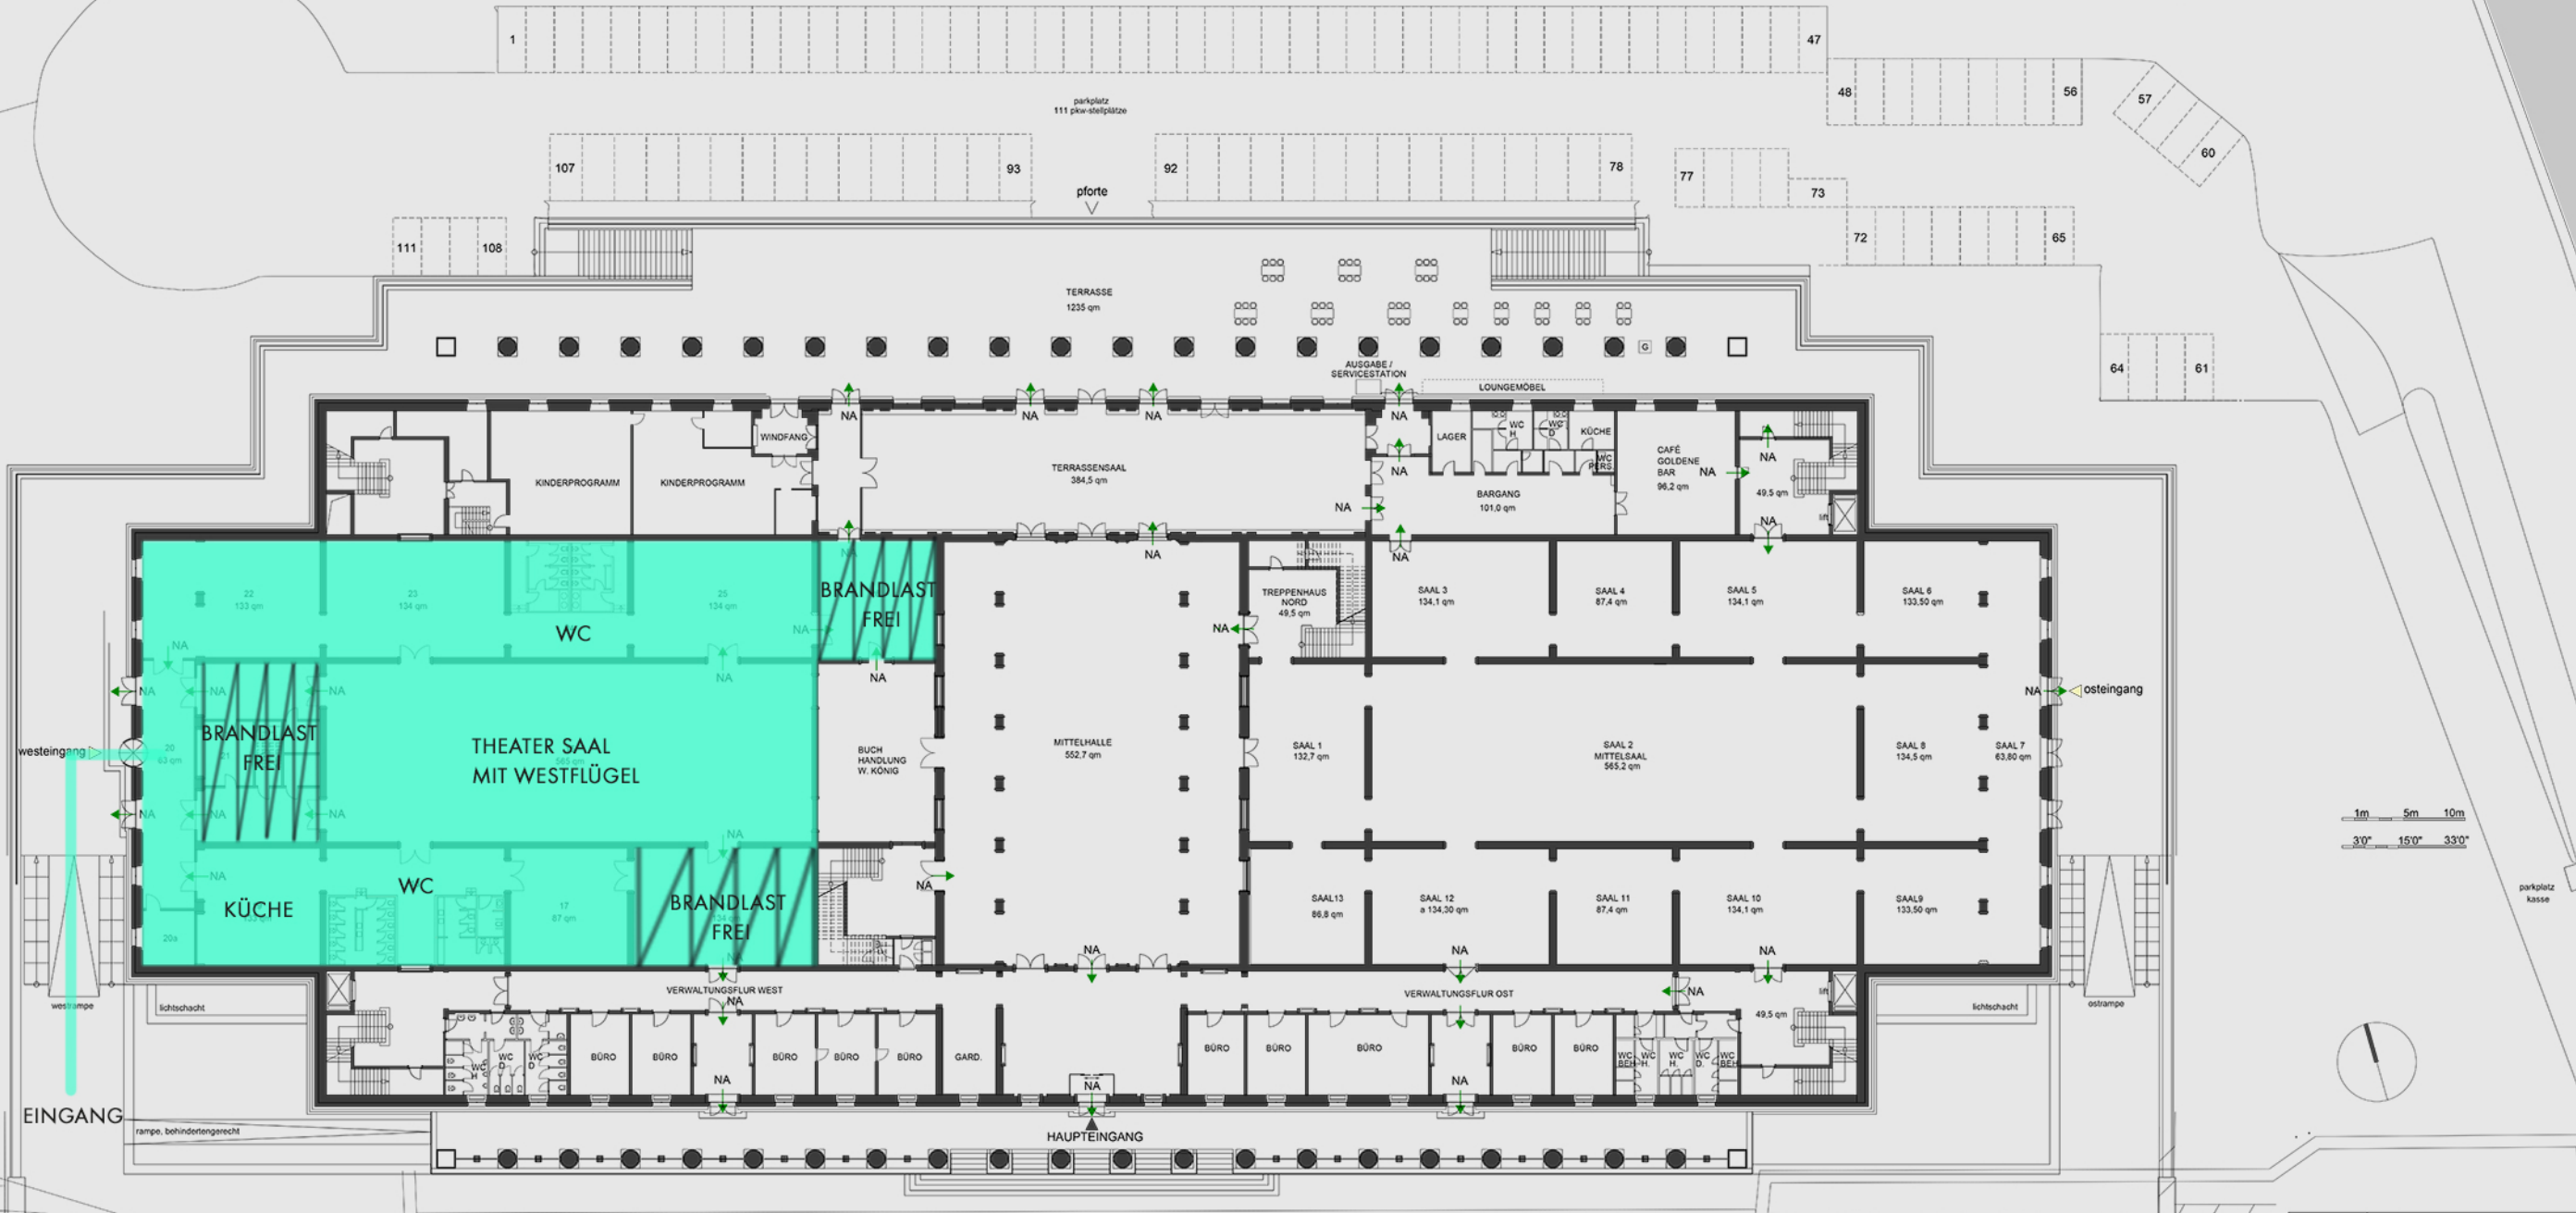

1m 5m 10m
 3'0" 15'0" 33'0"



BAUVORHABEN	HAUS DER KUNST PRINZREGENTENSTR. 1, 80538 MÜNCHEN		PLANFERTIGER:	DIPL.-ING. ARCHITEKT WOLFGANG GÖRL
PLANINHALT	BESTAND		ALTE BRÜCKER STR. 1 82216 MAISACH	TEL.: 08141 / 40 48 56
MASSTAB	STAND	PLAN-NR.	PLOT DATUM	FAX: 08141 / 40 48 57
M = 1 : 200	09.07.2015	1	09.07.2015	architekt.goerl@web.de